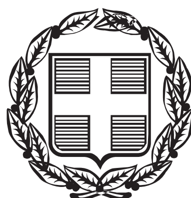


ΕΦΗΜΕΡΙΣ ΤΗΣ ΚΥΒΕΡΝΗΣΕΩΣ

ΤΗΣ ΕΛΛΗΝΙΚΗΣ ΔΗΜΟΚΡΑΤΙΑΣ

ΤΕΥΧΟΣ ΤΕΤΑΡΤΟ **Αρ. Φύλλου 3**

19 Ιανουαρίου 2015

ΠΕΡΙΕΧΟΜΕΝΑ

ΑΠΟΦΑΣΕΙΣ

ΑΠΟΦΑΣΕΙΣ

Αριθμ. 5150 (1)

Μερική Ανάκληση της αριθμ. 108424/13-9-1934 (Φ.Ε.Κ 133/Β΄/1934) απόφασης του Υπουργού Γεωργίας «Περί κήρυξης ως αναδασωτέας της περιοχής του Λεκανοπεδίου Αττικής», εμβαδού 4.852,67 τ.μ. στη θέση «ΚΑΣΤΡΙΤΣΑ» της ΔΕ Ν. Ερυθραίας του Δήμου Κηφισιάς της ΠΕ Ανατολικής Αττικής.

Ο ΓΕΝΙΚΟΣ ΓΡΑΜΜΑΤΕΑΣ
ΑΠΟΚΕΝΤΡΩΜΕΝΗΣ ΔΙΟΙΚΗΣΗΣ ΑΤΤΙΚΗΣ

Έχοντας υπόψη:

1.-Τις διατάξεις:

α) Του άρθρου 117 παρ. 3 και άρθρου 24 παρ. 1 του Συντάγματος της Ελλάδος.

β) Του Ν. 3200/1955 «περί διοικητικής αποκεντρώσεως» όπως αυτές τροποποιήθηκαν μεταγενέστερα.

γ) Του Ν. 3852/2010 (ΦΕΚ 87/τ.Α΄/7.6.2010) «Αρχιτεκτ. της Αυτοδ/σης, και της Αποκ. Διοίκησης Αττικής-Πρόγραμμα Καλλικράτης».

δ) Το Π.Δ. 135/10 (ΦΕΚ 228/τ.Α΄/27.12.2010) «Οργανισμός της Αποκ. Διοίκησης Αττικής».

ε) Τις δ/ξεις της παρ. 4 του άρθρου 44 του Ν. 998/1979, όπως αυτή προστέθηκε με την παρ. 3 του άρθρου 36 του Ν. 3698/2008 και όπως ισχύει σήμερα, σύμφωνα με την παρ. 3 του άρθρου 35 του Ν. 4280/2014.

στ) Τις δ/ξεις της παρ. 41 του άρθρου 28 του Ν. 4280/2014.

ζ) Τις δ/ξεις του άρθρου 7 του Ν. 4164/2013, όπως τροποποίησε και συμπλήρωσε το άρθρο 13 του Ν. 3889/2010.

η) Του Ν. 3208/2003, όπως τροποποιήθηκε και ισχύει σήμερα.

θ) Την με αριθμ. 1429/2008 απόφαση του ΣτΕ.

ι) Την αριθμ. 97870/2248/7.5.09 εγκύκλιο δ/γή του ΥΠΑΑΤ.

2.- Τις διατάξεις και τη σχετική νομολογία περί ανάκλησης των διοικητικών πράξεων.

3.-Την υπ' αριθμ. 9099/24-12-1999 πράξη χαρ/μού του Δασάρχη Πεντέλης.

4.- Την υπ' αριθμ. 3/2007 απόφαση της Α΄/θμιας ΕΕΔΑ, σύμφωνα με το σκεπτικό της οποίας, την αριθμ. 586/1979 Γνωμοδότηση της Ολομ. του ΝΣΚ και την αριθμ. 1573/2002 απόφαση του ΣτΕ, η έκταση εμβαδού 4.845,94 τ.μ. - όπως απεικονίζεται ως τμήμα 49 με στοιχεία οριογραμμής (α, β, γ, δ. α) στο προσαρτώμενο στην ως άνω απόφαση αριθμ. 6436/7 απόσπασμα φ.χ. ΓΥΣ κλίμακας 1:5000,- «.... η οποία νομίμως έχει απολέσει το δασικό της χαρακτήρα πριν τις 11.6.1975 με βάση διοικητικές πράξεις- οικοδομικές άδειες της πολεοδομίας- δεν χαρακτηρίζεται ως δάσος ή δασική έκταση, δεν είναι δυνατόν να χαρακτηριστεί κατά τη διαδικασία του άρθρου 14 του Ν. 998/1979, με πράξη του Δασάρχη ως δάσος και δασική έκταση».

Την απόφαση αυτή δε, ενισχύουν και συμπληρώνουν οι δ/ξεις του άρθρου 7 του Ν. 4164/2013, όπως τροποποίησε και συμπλήρωσε το άρθρο 13 του Ν. 3889/2010.

5.- Την αριθμ. 2208/2011 απόφαση του ΣτΕ και την αριθμ. 225/25-9-2012 βεβαίωση σιωπηρής απόρριψης Προσφυγής της Β΄/θμιας ΕΕΔΑ Εφετείου Αθηνών.

6.- Το υπ' αριθμ. 4216/30-9-2013 έγγραφο της Διεύθυνσης Δασών Αν. Αττικής.

7.-Τις με αριθμ. 135724/4387/11-9-2013 και 137529/5301/24.10.2013 εγκ. δ/γές του ΥΠΕΚΑ.

8.-Τα με αριθμ. 42272/30988/21-7-2014 και 84020/55140/23-12-2014 έγγραφα της Γενικής Διεύθυνσης Δασών και Αγρ. Υποθέσεων.

9.-Το με αριθμ. 113318/4416/15-12-2014 έγγραφο του ΥΠΕΚΑ.

10.- Την με αριθμ. 85038/6496/23-1202014 πρόταση του Δασαρχείου Πεντέλης περί μερικής ανάκλησης της αριθμ. 108424/13-9-1934 (Φ.Ε.Κ 133/Β΄/1934) απόφασης του Υπουργού Γεωργίας «Περί κήρυξης ως αναδασωτέας της περιοχής του Λεκανοπεδίου Αττικής», για έκταση εμβαδού 4.845,94 τ.μ. στη θέση «ΚΑΣΤΡΙΤΣΑ» της ΔΕ Ν. Ερυθραίας του Δήμου Κηφισιάς της ΠΕ Ανατολικής Αττικής, όπως απεικονίζεται ως τμήμα 49 με στοιχεία οριογραμμής (α, β, γ, δ. α) στο προσαρτώμενο στην

απόφαση της Α΄/θμιας ΕΕΔΑ αριθμ. 6436/7 απόσπασμα φ.χ. ΓΥΣ κλίμακας 1:5000 και με στοιχεία οριογραμμής (Α, Β, Γ, Δ. Α) και εμβαδού -μετά από νεότερη ακριβή και αποδεκτή εμβαδομέτρηση 4.852,67 τ.μ.- στο από Απριλίου 2013 τοπογραφικό διάγραμμα του Αγρονόμου Τοπογράφου Άρη Τσακιρόπουλου κλ. 1:200 και στο ενσωματωμένο απόσπασμα φ.χ. ΓΥΣ κλ. 1:5000, που προσαρτώνται και συνοδεύουν την παρούσα, αποφασίζουμε:

Ανακαλούμε μερικώς την αριθμ. 108424/13-9-1934 (Φ.Ε.Κ 133/Β΄/1934) απόφαση του Υπουργού Γεωργίας «Περί κήρυξης ως αναδασωτέας της περιοχής του Λεκανοπεδίου Αττικής», για έκταση εμβαδού 4.852,67 τ.μ. στη θέση «ΚΑΣΤΡΙΤΣΑ» της ΔΕ Ν. Ερυθραίας του Δήμου Κηφισιάς της ΠΕ Αν. Αττικής, όπως απεικονίζεται με στοιχεία οριογραμμής (Α, Β, Γ, Δ. Α) στο από Απριλίου 2013 τοπογραφικό διάγραμμα του Αγρονόμου Τοπογράφου Άρη Τσακιρόπουλου κλ. 1:200 και στο ενσωματωμένο αριθμ. 6436/7 απόσπασμα φ.χ. ΓΥΣ κλ. 1:5000 που προσαρτώνται και συνοδεύουν την παρούσα, καθώς η ως άνω απόφαση κήρυξης του Υπουργού Γεωργίας, απώλεσε την αιτιολογική της βάση εκδοθείσα κατά πλάνη περί τα πραγματικά και νομικά δεδομένα.

Η απόφαση αυτή να δημοσιευθεί στην Εφημερίδα της Κυβερνήσεως.

Αθήνα, 12 Ιανουαρίου 2015

Ο Γενικός Γραμματέας
Αποκεντρωμένης Διοίκησης
ΕΜΜΑΝΟΥΗΛ ΑΓΓΕΛΑΚΑΣ

ΑΠΟΣΠΑΣΜΑ ΕΥΡΥΤΕΡΗΣ ΠΕΡΙΟΧΗΣ



ΔΗΛΩΣΗ ΟΡΘΗΣ ΤΟΠΟΘΕΤΗΣΗΣ

Ο ΚΑΤΩΘΙ ΥΠΟΓΕΓΡΑΜΜΕΝΟΣ ΑΓΡΟΝΟΜΟΣ ΤΟΠΟΓΡΑΦΟΣ ΜΗΧΑΝΙΚΟΣ Ε.Μ.Π ΤΣΑΚΙΡΟΠΟΥΛΟΣ ΑΡΗΣ, ΕΧΟΝΤΑΣ ΥΠΟΨΗ ΜΟΥ ΤΙΣ ΣΥΝΕΠΕΙΕΣ ΑΠΟ ΑΝΑΚΡΙΒΗ ΤΟΠΟΘΕΤΗΣΗ ΤΗΣ ΕΚΤΑΣΗΣ , ΔΗΛΩΝΩ ΥΠΕΥΘΥΝΑ ΟΤΙ ΤΟ ΠΑΡΟΝ ΓΕΩΤΕΜΑΧΙΟ ΜΕ ΣΤΟΙΧΕΙΑ **Α-Β-Γ-Δ-Α** ΚΑΙ ΕΜΒΑΔΟΝ **$E_{(Α-Β-Γ-Δ-Α)}$=4.852,67 τ.μ.** ΕΙΝΑΙ ΤΟΠΟΘΕΤΗΜΕΝΟ ΕΠΑΚΡΙΒΩΣ ΜΕ ΔΙΚΗ ΜΟΥ ΕΥΘΥΝΗ , ΒΑΣΕΙ ΤΩΝ ΣΥΝΤΕΤΑΓΜΕΝΩΝ ΤΩΝ ΚΟΡΥΦΩΝ ΑΥΤΟΥ , ΕΠΙ ΤΟΥ ΤΟΠΟΓΡΑΦΙΚΟΥ ΔΙΑΓΡΑΜΜΑΤΟΣ ΚΛΙΜΑΚΑΣ 1:5.000 ΤΗΣ Γ.Υ.Σ. ΜΕ ΑΡΙΘΜΟ ΠΙΝΑΚΙΔΑΣ **6436 / 7** ΚΑΙ ΣΤΟΝ ΟΡΘΟΦΩΤΟΧΑΡΤΗ.

Ο ΔΗΛΩΝ

ΑΡΗΣ ΑΘΑΝ. ΤΣΑΚΙΡΟΠΟΥΛΟΣ
ΑΓΡΟΝΟΜΟΣ ΤΟΠΟΓΡΑΦΟΣ ΜΗΧ/ΚΟΣ ΕΜΠ.
Λ. ΤΑΤΟΪΟΥ 102 - Ν. ΕΡΥΘΡΑΙΑ
ΑΦΜ: 132625845 - ΔΟΥ: ΚΗΦΙΣΙΑΣ
ΤΗΛ.: 6978 479141 - 210 8002105

(ΟΡΘΟΦΩΤΟΧΑΡΤΗΣ ΥΠ. ΓΕΩΡΓΙΑΣ ΕΤΟΥΣ ΛΗΨΕΩΣ 1996)

ΟΡΟΙ ΔΟΜ

Π.Δ. 24.05.1985 - Φ.Ε.Κ. 270 Δ / 31.05.1985

ΑΡΤΙΟΤΗΤΑ ΚΑΤΑ ΚΑΝΟΝΑ:

1. για πρόσωπο σε κοινόχρηστο δρόμο

   ΕΜΒΑΔΟΝ = 4.000 τ.μ.
   ΠΡΟΣΩΠΟ = 25,00 μ.

2. για πρόσωπο σε Διεθνείς, Εθνικές Επαρχιακέ
   σε εγκαταλειμένα τμήματα τους και σε σιδιροδ

   ΕΜΒΑΔΟΝ = 4.000 τ.μ.
   ΠΡΟΣΩΠΟ = 45,00 μ.
   ΒΑΘΟΣ = 50,00 μ.

ΑΡΤΙΟΤΗΤΑ ΚΑΤΑ ΠΑΡΕΚΚΛΙΣΗ:

1. εντός της ζώνης πόλεων και οικισμών & προ 2

   ΕΜΒΑΔΟΝ = 2.000 τ.μ.

2. πρόσωπο σε Διεθνείς, Εθνικές Επαρχιακές, Δ
   εγκαταλειμένα τμήματα τους και σε σιδιροδρο

   ΕΜΒΑΔΟΝ=2.000 τ.μ. - ΠΡΟΣΩΠΟ=25,00
   ΕΜΒΑΔΟΝ=1.200 τ.μ. - ΠΡΟΣΩΠΟ=20,00
   ΕΜΒΑΔΟΝ=750 τ.μ. - ΠΡΟΣΩΠΟ=10,00

ΣΥΝΤΕΛΕΣΤΗΣ ΔΟΜΗΣΗΣ: (για γεωτεμάχια έω
σ.δ. = 0.20 ΜΕΓΙΣΤΗ ΔΟΜ

ΚΑΛΥΨΗ: 10 %


ΥΨΟΣ ΚΤΙΣΜΑΤΟΣ: 7.50 μ.

ΑΡΙΘΜΟΣ ΟΡΟΦΩΝ: 2

ΑΠΑΓΟΡΕΥΕΤΑΙ Η ΚΑΤΑΣΚΕΥΗ ΚΤΙΣΜΑΤΟΣ Σ

ΕΠΙΤΡΕΠΕΤΑΙ Η ΠΕΡΙΦΡΑΞΗ ΤΩΝ ΑΡΤΙΩΝ ΓΕ

ΑΠΟΣΠΑΣΜΑ 6436 / 7 ΔΙΑΓΡΑΜΜΑΤΟΣ ΓΥΣ ΚΛΙΜΑΚΑΣ 1:5000

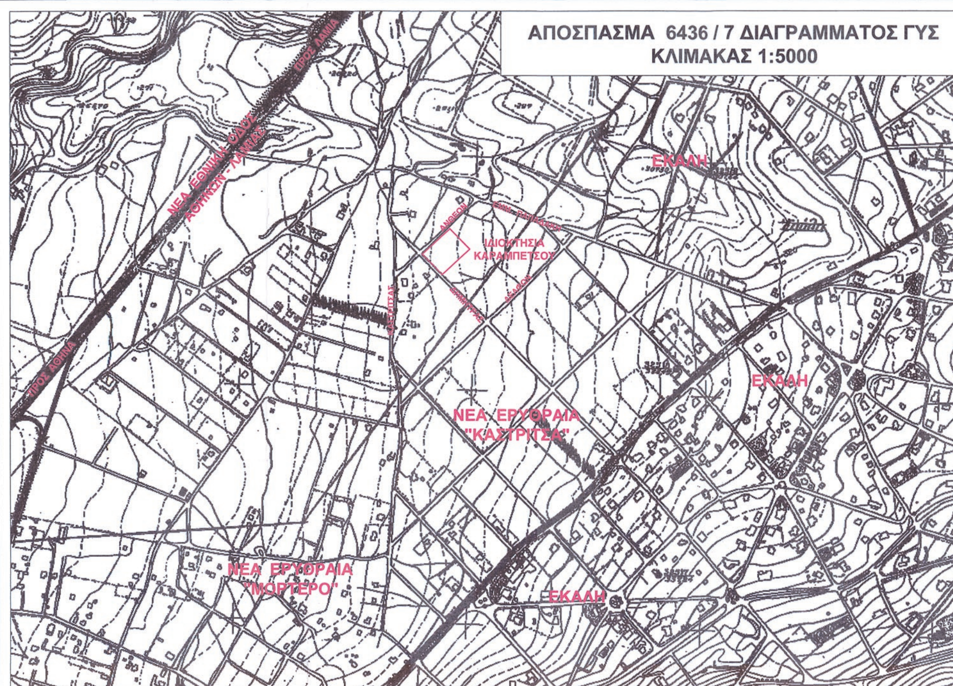

ΔΗΛΩΣΗ Ν. 651/77 - 1

Ο ΚΑΤΩΘΙ ΥΠΟΓΕΓΡΑΜΜΕΝΟΣ ΑΓΡΟΝΟΜΟ
ΤΣΑΚΙΡΟΠΟΥΛΟΣ ΑΡΗΣ, ΔΗΛΩΝΩ ΥΠΕΥΘΥΝ
ΣΤΟΙΧΕΙΑ **Α-Β-Γ-Δ-Α** ΚΑΙ ΕΜΒΑΔΟΝ **$E_{(Α-Β-Γ-Δ-Α)}$=4**

1. ΕΥΡΙΣΚΕΤΑΙ ΕΠΙ ΤΗΣ ΔΙΑΣΤΑΥΡΩΣΗΣ ΤΩΝ
   ΘΕΣΗ "ΚΑΣΤΡΙΤΣΑ" ΤΗΣ ΔΗΜΟΤΙΚΗΣ Ε
   ΔΗΜΟΥ ΚΗΦΙΣΙΑΣ ΤΗΣ ΠΕΡΙΦΕΡΕΙΑΚΗΣ Ε
   ΤΟΥ ΝΟΜΟΥ ΑΤΤΙΚΗΣ ,
2. ΕΙΝΑΙ ΑΡΤΙΟ ΚΑΙ ΕΙΝΑΙ ΟΙΚΟΔΟΜΙΣΗΜΟ
   ΠΟΛΕΟΔΟΜΙΚΕΣ ΔΙΑΤΑΞΕΙΣ ΠΟΥ ΙΣΧΥΟΥΝ
3. ΕΙΝΑΙ ΕΚΤΟΣ ΤΟΥ ΕΓΚΕΚΡΙΜΕΝΟΥ ΣΧΕΔ
   ΤΟΥ ΟΙΚΙΣΜΟΥ "ΕΚΑΛΗΣ" , ΥΦΙΣΤΑΜΕ
   ΔΗΜΟΣΙΕΥΣΗΣ ΤΟΥ Π.Δ. 05-04-1977 Φ.Ε
   ΖΩΝΗΣ ΟΙΚΙΣΤΙΚΟΥ ΕΛΕΓΧΟΥ (Ζ.Ο.Ε.) ,
4. ΕΝΤΟΣ ΤΟΥ ΓΕΩΤΕΜΑΧΙΟΥ ΥΦΙΣΤΑΝΤΑΙ Κ
   ΝΟΜΙΜΑ , ΣΥΜΦΩΝΑ ΜΕ ΤΙΣ ΥΠ. ΑΡΙΘ. 26
   ΟΙΚΟΔΟΜΙΚΕΣ ΑΔΕΙΕΣ ,
5. ΔΕΝ ΕΜΠΙΠΤΕΙ ΣΤΙΣ ΔΙΑΤΑΞΕΙΣ ΤΟΥ ΝΟΜ
   ΧΡΗΜΑ ,
6. ΕΜΠΙΠΤΕΙ ΣΤΙΣ ΔΙΑΤΑΞΕΙΣ ΤΟΥ Ν. 2308/95
7. ΕΝΤΟΣ ΤΟΥ ΓΕΩΤΕΜΑΧΙΟΥ ΔΕΝ
   ΜΕΤΑΦΟΡΑΣ ΥΨΗΛΗΣ ΤΑΣΗΣ ΤΗΣ Δ.Ε.Η.
8. ΕΝΤΟΣ ΑΥΤΟΥ Η' ΣΕ ΑΠΟΣΤΑΣΗ ΜΙΚΡ
   ΔΙΕΡΧΕΤΑΙ ΡΕΜΑ.

Ο ΔΗΛ

ΠΡΟΣΑΡΤΑΤΑΙ
Εις το υπ' αριθ. 85239/6456/23-12-2014
του Δασαρχείου Πεντέλης
23-12-2014
Ο Δασάρχης α.α.
ΑΘΑΝΑΣΙΟΣ ΡΕΠΠΑΣ
ΔΑΣΟΛΟΓΟΣ

ΑΡΗΣ Α
ΑΓΡΟΝΟΜΟ
ΑΦΜ: 13
ΤΗΛ.: 6

ΕΘΝΙΚΟ ΤΥΠΟΓΡΑΦΕΙΟ
Για τεχνικούς λόγους στο σχεδιάγραμμα, έγινε σμίκρυνση, κατά ποσοστό 31%

ΔΟΜΗΣΗΣ

1985

αρχιακές, Δημοτικές και Κοινοτικές οδούς ως και
σιδηροδρομικές γραμμές

& προ 24.04.1977

ιακές, Δημοτικές και Κοινοτικές οδούς ως και σε
ηροδρομικές γραμμές

=25,00 μ. - ΒΑΘΟΣ=40,00 μ. (προ 17.10.1978)
=20,00 μ. - ΒΑΘΟΣ=35,00 μ. (προ 12.09.1964)
=10,00 μ. - ΒΑΘΟΣ=15,00 μ. (προ 12.11.1962)

άχια έως 4.000 τ.μ.)
Η ΔΟΜΗΣΗ = 200 τ.μ.

ΑΤΟΣ ΣΕ ΥΠΟΣΤΗΛΩΜΑΤΑ (PILLOTIS)

ΩΝ ΓΕΩΤΕΜΑΧΙΩΝ ΜΕ ΜΟΝΙΜΗ ΚΑΤΑΣΚΕΥΗ

77 - 1337/83 - 2308/95

)ΝΟΜΟΣ ΤΟΠΟΓΡΑΦΟΣ ΜΗΧΑΝΙΚΟΣ Ε.Μ.Π
ΕΥΘΥΝΑ ΟΤΙ ΤΟ ΠΑΡΟΝ ΓΕΩΤΕΜΑΧΙΟ, ΜΕ
Β-Γ-Δ-Α)=4.852,67 τ.μ.,

ΗΣ ΤΩΝ ΟΔΩΝ ΑΝΘΕΩΝ ΚΑΙ ΔΗΜΗΤΡΑΣ , ΣΤΗ
ΚΗΣ ΕΝΟΤΗΤΑΣ ΝΕΑΣ ΕΡΥΘΡΑΙΑΣ , ΤΟΥ
ΑΚΗΣ ΕΝΟΤΗΤΑΣ ΒΟΡΕΙΟΥ ΤΟΜΕΑ ΑΘΗΝΩΝ

ΙΣΗΜΟ ΚΑΤΑ ΚΑΝΟΝΑ , ΣΥΜΦΩΝΑ ΜΕ ΤΙΣ
ΧΥΟΥΝ ΣΗΜΕΡΑ ,
Υ ΣΧΕΔΙΟΥ ΠΟΛΕΩΣ , ΕΙΝΑΙ ΕΝΤΟΣ ΖΩΝΗΣ
ΤΑΜΕΝΟΥ ΚΑΤΑ ΤΗΝ 24-04-1977 ΗΜΕΡΑ
977 Φ.Ε.Κ. 133 Δ / 1977 ΚΑΙ ΕΙΝΑΙ ΕΚΤΟΣ
Ε.) ,
ΝΤΑΙ ΚΤΙΡΙΑ , ΤΑ ΟΠΟΙΑ ΕΧΟΥΝ ΑΝΕΓΕΡΘΕΙ
ΡΙΘ. 2695 / 1972 , 1868 / 1973 ΚΑΙ 5248 / 1975

Υ ΝΟΜΟΥ 1337/83 ΠΕΡΙ ΕΙΣΦΟΡΩΝ ΣΕ ΓΗ ΚΑΙ

2308/95 ΠΕΡΙ ΕΘΝΙΚΟΥ ΚΤΗΜΑΤΟΛΟΓΙΟΥ,
ΔΕΝ ΔΙΕΡΧΟΝΤΑΙ ΕΝΑΕΡΙΕΣ ΓΡΑΜΜΕΣ
Δ.Ε.Η. Η' ΑΓΩΓΟΣ ΦΥΣΙΚΟΥ ΑΕΡΙΟΥ ,
Η ΜΙΚΡΟΤΕΡΗ ΤΩΝ 20μ. ΑΠΟ ΑΥΤΟ ΔΕΝ

ΔΗΛΩΝ

ΑΡΗΣ ΑΘΑΝ. ΤΣΑΚΙΡΟΠΟΥΛΟΣ
ΑΓΡΟΝΟΜΟΣ ΤΟΠΟΓΡΑΦΟΣ ΜΗΧ/ΚΟΣ ΕΜΠ
ΤΑΤΟΙΟΥ 102 - Ν. ΕΡΥΘΡΑΙΑ
ΑΦΜ: 132625845 - ΔΟΥ: ΚΗΦΙΣΙΑΣ
ΤΗΛ.: 6978 479141 - 210 8002105

ΔΗΛΩΣΗ ΙΔΙΟΚΤΗΤΗ (Ν. 4030 / 2011)

Η ΚΑΤΩΘΙ ΥΠΟΓΕΓΡΑΜΕΝΗ ΕΥΑΓΓΕΛΙΑ ΚΑΡΑΜΠΕΤΣΟΥ ΤΟΥ ΠΑΝΑΓΙΩΤΗ , ΝΟΜΙΜΟΣ ΕΚΠΡΟΣΩΠΟΣ ΤΗΣ ΕΤΑΙΡΕΙΑΣ "ΠΡΟΤΥΠΑ ΕΚΠΑΙΔΕΥΤΗΡΙΑ Π.Α. ΚΑΡΑΜΠΕΤΣΟΥ Α.Ε." , ΙΔΙΟΚΤΗΤΡΙΑΣ ΤΟΥ ΓΕΩΤΕΜΑΧΙΟΥ , ΔΗΛΩΝΩ ΟΤΙ:

1. ΤΑ ΤΕΛΙΚΑ ΟΡΙΑ ΤΟΥ ΟΙΚΟΠΕΔΟΥ ΜΕ ΣΤΟΙΧΕΙΑ Α-Β-Γ-Δ-Α ΚΑΙ ΜΕ ΕΜΒΑΔΟΝ $Ε_{(Α-Β-Γ-Δ-Α)}$=**4.852,67 τ.μ.** , ΠΟΥ ΒΡΙΣΚΕΤΑΙ ΕΠΙ ΤΗΣ ΔΙΑΣΤΑΥΡΩΣΗΣ ΤΩΝ ΟΔΩΝ ΑΝΘΕΩΝ ΚΑΙ ΔΗΜΗΤΡΑΣ , ΣΤΗΝ ΠΕΡΙΟΧΗ "ΚΑΣΤΡΙΤΣΑ" , ΕΚΤΟΣ ΤΟΥ ΕΓΚΕΚΡΙΜΕΝΟΥ ΣΧΕΔΙΟΥ ΤΗΣ ΔΗΜΟΤΙΚΗΣ ΕΝΟΤΗΤΑΣ ΝΕΑΣ ΕΡΥΘΡΑΙΑΣ ΤΟΥ ΔΗΜΟΥ ΚΗΦΙΣΙΑΣ ΤΗΣ ΠΕΡΙΦΕΡΕΙΑΚΗΣ ΕΝΟΤΗΤΑΣ ΤΟΥ ΒΟΡΕΙΟΥ ΤΟΜΕΑ ΑΘΗΝΩΝ ΤΟΥ ΝΟΜΟΥ ΑΤΤΙΚΗΣ , ΥΠΕΔΕΙΧΘΗΣΑΝ ΑΠΟ ΕΜΕΝΑ , ΚΑΙ
2. ΕΥΘΥΝΟΜΑΙ ΓΙΑ ΤΗΝ ΑΚΡΙΒΕΙΑ ΤΩΝ ΔΗΛΟΥΜΕΝΩΝ ΟΡΙΩΝ ΤΟΥ ΓΕΩΤΕΜΑΧΙΟΥ ΚΑΙ ΓΙΑ ΤΗΝ ΥΠΑΡΞΗ ΚΑΙ ΤΗΝ ΑΙΤΙΑ ΤΟΥ ΔΙΚΑΙΩΜΑΤΟΣ ΜΟΥ ΝΑ ΖΗΤΗΣΩ ΤΗΝ ΕΚΔΟΣΗ ΑΔΕΙΑΣ ΔΟΜΗΣΗΣ

Η ΔΗΛΟΥΣΑ

4217600
4217580
4217560
4217540
4217520
4217500


ΟΔΟΣ ΑΝΘΕΩΝ
ΒΓ=80.02
1/Π
ΑΣΦΑΛΤΟΣΤΡΩΜΕΝΗ ΟΔΟΣ
Β
$Ε_{(Α-Β-Γ-Δ-Α)}$ = 4.852,67 τ.μ.
ΠΑΛΑ
ΑΒ=60.63
3/Π
ΟΔΟΣ ΔΗΜΗΤΡΟΣ
Α
ΑΣΦΑΛΤΟΣΤΡΩΜΕΝΗ ΟΔΟΣ

ΕΜΒΑΔΟΝ ΟΙΚΟΠΕΔΟΥ: $Ε_{(Α-Β-Γ-Δ-Α)}$ = **4.852,67 τ.μ.**


ΠΑΡΑΤΗΡΗΣΕΙΣ:

1. ΤΟ ΔΙΑΓΡΑΜΜΑ ΕΙΝΑΙ ΕΝΤΑΓΜΕΝΟ ΣΤΟ ΚΡΑΤΙΚΟ ΣΥΣΤΗΜΑ ΣΥΝΤΕΤΑΓΜΕΝΩΝ ΕΓΣΑ '87
2. ΟΙ ΔΙΑΣΤΑΣΕΙΣ ΚΑΙ ΤΟ ΕΜΒΑΔΟΝ ΥΠΟΛΟΓΙΣΘΗΚΑΝ ΑΝΑΛΥΤΙΚΑ ΑΠΟ ΤΙΣ ΣΥΝΤΕΤΑΓΜΕΝΕΣ ΤΩΝ ΚΟΡΥΦΩΝ ΤΟΥ ΟΙΚΟΠΕΔΟΥ
3. Η ΕΞΑΡΤΗΣΗ ΑΠΟ ΤΟ ΕΓΣΑ '87 ΠΡΑΓΜΑΤΟΠΟΙΗΘΗΚΕ ΜΕ ΣΥΣΤΗΜΑ GPS ΚΑΙ ΚΑΝΟΝΤΑΣ ΧΡΗΣΗ ΤΟΥ ΕΛΛΗΝΙΚΟΥ ΣΥΣΤΗΜΑΤΟΣ ΕΝΤΟΠΙΣΜΟΥ - HEPOS

484630 484640 484660 484680 484700

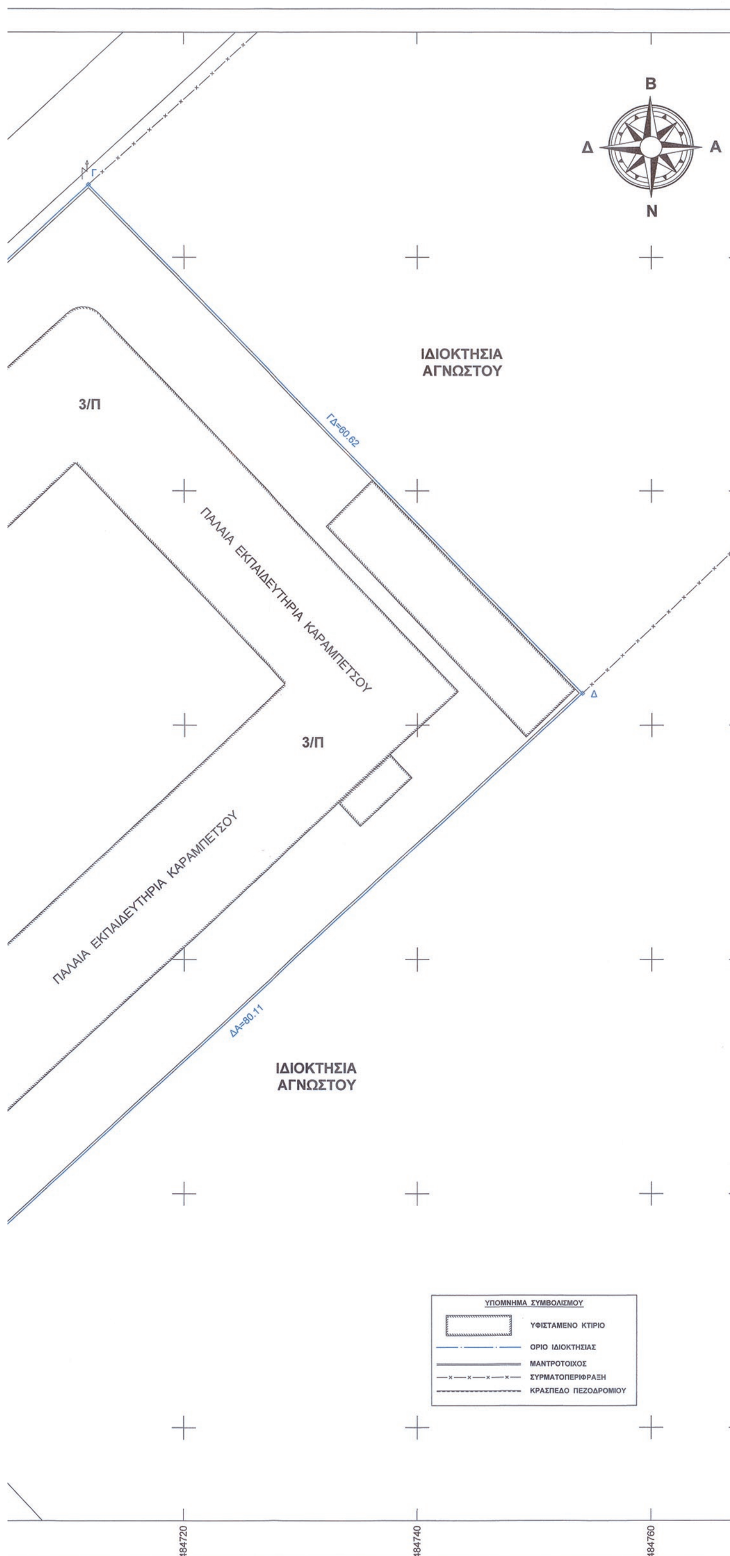

ΑΠΟΣΠΑΣΜΑ ΕΥΡΥΤΕΡΗΣ ΠΕΡΙΟΧΗΣ

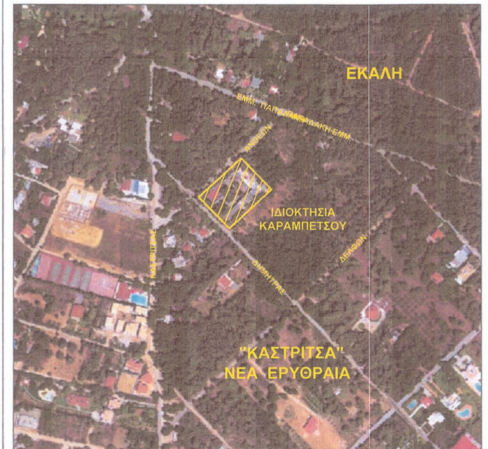

(ΔΟΡΥΦΟΡΙΚΗ ΟΡΘΟΕΙΚΟΝΑ ΕΤΟΥΣ ΛΗΨΕΩΣ 2008-2009)

ΠΙΝΑΚΑΣ ΣΥΝΤΕΤΑΓΜΕΝΩΝ ΚΟΡΥΦΩΝ ΟΙΚΟΠΕΔΟΥ

Κορυφή	X	Y	Πλευρά-Μήκος
Α	484695.20	4217508.42	ΑΒ = 60.63
Β	484653.06	4217552.01	ΒΓ = 80.02
Γ	484711.90	4217606.24	ΓΔ = 60.62
Δ	484754.10	4217562.72	ΔΑ = 80.11
Εμβαδό:	4852.67	Περίμετρος:	281.39

Η ΕΞΑΡΤΗΣΗ ΕΓΙΝΕ ΑΠΟ ΣΗΜΕΙΟ **PRS158373396412** (Χ=482571.321 , Υ=4206385.358 , Η=206.818) ΤΟΥ ΔΙΚΤΥΟΥ ΤΟΥ ΕΘΝΙΚΟΥ ΚΤΗΜΑΤΟΛΟΓΙΟΥ ΣΤΟ ΓΕΩΓΡΑΦΙΚΟ ΣΥΣΤΗΜΑ ΑΝΑΦΟΡΑΣ "HEPOS"

ΕΡΓΟΔΟΤΗΣ : ΕΚΠΑΙΔΕΥΤΗΡΙΑ ΚΑΡΑΜΠΕΤΣΟΥ

ΕΡΓΟ : ΑΠΟΤΥΠΩΣΗ ΟΡΙΩΝ ΙΔΙΟΚΤΗΣΙΑΣ

ΘΕΣΗ : "ΚΑΛΥΦΤΑΚΗ - ΒΑΡΙΕΣ" -
- ΠΕΡΙΦΕΡΕΙΑΚΗ ΕΝΟΤΗΤΑ ΒΟΡΕΙΟΥ ΤΟΜΕΑ ΑΘΗΝΩΝ -
- ΔΗΜΟΤΙΚΗ ΕΝΟΤΗΤΑ ΝΕΑΣ ΕΡΥΘΡΑΙΑΣ -
- ΔΗΜΟΣ ΚΗΦΙΣΙΑΣ - ΝΟΜΟΣ ΑΤΤΙΚΗΣ

ΜΕΛΕΤΗΤΗΣ :



ΤΣΑΚΙΡΟΠΟΥΛΟΣ ΑΡΗΣ
ΑΓΡ. ΤΟΠΟΓΡΑΦΟΣ ΜΗΧΑΝΙΚΟΣ Ε.Μ.Π.
Λ. ΤΑΤΟΪΟΥ 102, ΝΕΑ ΕΡΥΘΡΑΙΑ τ.κ. 14671 τηλ: 210 8002105

ΘΕΜΑ : ΤΟΠΟΓΡΑΦΙΚΟ ΔΙΑΓΡΑΜΜΑ

ΑΡΙΘΜΟΣ ΣΧΕΔΙΟΥ: T1

ΠΡΟΣΑΡΤΑΤΑΙ
Στην αριθ. 5150
Απόφασή μας
Αθήνα, 12-01-2015
Ο Γεν. Γραμματέας
Αποκεντρωμένης Δ/σης Αττικής
Τ.Υ

ΚΛΙΜΑΚΑ : 1 : 200

ΑΚΡΙΒΕΣ ΑΝΤΙΓΡΑΦΟ
Αγ. Παρασκευή 13.1.15
Το Γραφείο Γραμματείας
ΕΜ. ΑΓΓΕΛΑΚΑΣ

ΗΜΕΡΟΜΗΝΙΑ : ΑΠΡΙΛΙΟΣ 2013

ΥΠΟΓΡΑΦΗ

ΣΦΡΑΓΙΔΑ

ΑΡΗΣ ΑΘΑΝ. ΤΣΑΚΙΡΟΠΟΥΛΟΣ
ΑΓΡΟΝΟΜΟΣ ΤΟΠΟΓΡΑΦΟΣ ΜΗΧ/ΚΟΣ ΕΜΠ
Λ. ΤΑΤΟΪΟΥ 102 - Ν. ΕΡΥΘΡΑΙΑ
ΑΦΜ: 132625845 - ΔΟΥ: ΚΗΦΙΣΙΑΣ
ΤΗΛ.: 6978 479141 - 210 8002105

Αριθμ. απόφ. 103039/3783 (2)

Κήρυξη ως αναδασωτέας, έκτασης εμβαδού Ε= 19.251,58 τ.μ. στη θέση «Σαμόνικο-Χούνη», Τοπικής Κοινότητας Γουβών, Δημοτικής Ενότητας Έλους Δήμου Ευρώτα, Περιφερειακής Ενότητας Λακωνίας».

Ο ΓΕΝΙΚΟΣ ΓΡΑΜΜΑΤΕΑΣ
ΑΠΟΚΕΝΤΡΩΜΕΝΗΣ ΔΙΟΙΚΗΣΗΣ ΠΕΛΟΠΟΝΝΗΣΟΥ,
ΔΥΤΙΚΗΣ ΕΛΛΑΔΑΣ ΚΑΙ ΙΟΝΙΟΥ

Έχοντας υπόψη:

1. Τις διατάξεις των άρθρων 24 παρ. 1 και 117 παρ. 3 του Συντάγματος.

2. Τις διατάξεις των άρθρων 34, 38 και 41 του Ν. 998/1979 (ΦΕΚ 289 Α΄/1979) «Περί προστασίας των δασών και των δασικών εν γένει εκτάσεων της Χώρας», όπως αυτός ισχύει σήμερα.

3. Τις διατάξεις του άρθρου 1§ 15 του Ν. 3208/2003 (ΦΕΚ 303 Α΄/2003) «Προστασία των δασικών οικοσυστημάτων, κατάρτιση δασολογίου, ρύθμιση εμπραγμάτων δικαιωμάτων επί δασών και δασικών εν γένει εκτάσεων και άλλες διατάξεις», όπως ισχύει σήμερα.

4. Τις με αριθμ. 160417/1180/8.7.80 και 182447/3049/24.9.80 εγκύκλιες διαταγές του Υπουργείου Γεωργίας, που αναφέρονται στο εν λόγω θέμα.

5. Τις διατάξεις του Ν. 3852/2010 (ΦΕΚ 87 Α΄/2010) «Νέα Αρχιτεκτονική της Αυτοδιοίκησης και της Αποκεντρωμένης Διοίκησης-Πρόγραμμα Καλλικράτης».

6. Το Π.Δ. 139/2010 (ΦΕΚ 232 Α΄/2010) «Οργανισμός της Αποκεντρωμένης Διοίκησης Πελοποννήσου, Δυτικής Ελλάδας και Ιονίου».

7. Την πράξη 40/29-12-2010 του Υπουργικού Συμβουλίου (ΦΕΚ 247 Α΄/2010) «Διαπίστωση της παύσης εκ του Νόμου των Γενικών Γραμματέων των Περιφερειών και διορισμός Γενικών Γραμματέων στις Αποκεντρωμένες Διοικήσεις του Κράτους».

8. Την υπ' αριθμ. 100908/3263/11-11-2014 πρόταση του Δασαρχείου Μολάων, για κήρυξη της ανωτέρω έκτασης ως αναδασωτέας λόγω εκχέρσωσης.

11. Το υπ' αριθμ. 221525/4195/21-9-2011 έγγραφο του ΥΠΕΚΑ, αποφασίζουμε:

Κηρύσσουμε ως αναδασωτέα με σκοπό την αποκατάσταση με φυσική ή και τεχνητή αναγέννηση της προϋπάρχουσας δασικής βλάστησης η οποία καλυπτόταν από θάμνους αείφυλλων πλατύφυλλων, (πουρνάρι, σχίνο, ασπάλαθρο, αγριελιά), σε ποσοστό 25 % που καταστράφηκε από εκχέρσωση, της κατηγορίας της παραγράφου 5 του άρθρου 3 του Ν. 998/1979 «Περί προστασίας των δασών και των δασικών εν γένει εκτάσεων της Χώρας», όπως αυτή αναριθμήθηκε και ισχύει σύμφωνα με την παράγραφο 1, του άρθρου 9, του Ν. 3818/2010, (ΦΕΚ 17 Α΄/16-2-2010), όπως τροποποιήθηκε με την παρ. 12 του άρθρου 25 Ν. 3889/2010 (ΦΕΚ 182 Α΄/4-10-2010), Δημόσιας δασικής έκτασης συνολικού εμβαδού Ε= 19.251,58 τ.μ. στη θέση «Σαμόνικο-Χούνη», Τοπικής Κοινότητας Γουβών, Δημοτικής Ενότητας Έλους, Δήμου Ευρώτα, Περιφερειακής Ενότητας Λακωνίας».

Η έκταση αυτή υπό στοιχεία (1, 2, 3, ...,49, 50, 1), εμβαδού Ε=19.251,58 τ.μ., έχει κορυφές εξαρτημένες στο σύστημα απόλυτων συντεταγμένων ΕΓΣΑ_87, όπως φαίνεται στο συνημμένο θεωρημένο από το Δασάρχη Μολάων τοπογραφικό διάγραμμα, κλίμακας 1:1000, το οποίο συνέταξε ο Δασολόγος Καραγιαννάκος Γεώργιος και απεικονίζεται σε απόσπασμα χάρτη εκδόσεως Γ.Υ.Σ. κλίμακας 1:5.000 (Φ.Χ. 7365_1), με όρια:

Βόρεια: Με Δασική έκταση.

Νότια: Με μη Δασική έκταση και δρόμο.

Ανατολικά: Με Δασική έκταση.

Δυτικά: Με Δασική και μη δασική έκταση.

Κατά της ανωτέρω απόφασης, υπάρχει η δυνατότητα άσκησης αίτησης ακύρωσης, ενώπιον του (οικείου) τριμελούς Διοικητικού Εφετείου, εντός εξήντα (60) ημερών από την επομένη της δημοσιεύσεως ή της κοινοποιήσεώς της.

Η απόφαση αυτή να δημοσιευθεί στην Εφημερίδα της Κυβερνήσεως.

Πάτρα, 22 Δεκεμβρίου 2014

Ο Γενικός Γραμματέας
Αποκεντρωμένης Διοίκησης
ΓΕΩΡΓΙΟΣ ΔΙΔΑΣΚΑΛΟΥ

ΤΟΠΟΓΡΑΦΙΚΟ ΔΙΑΓΡΑΜΜΑ

Δημοσίας Δασικής Έκτασης στη δασική θέση "Σαμόνικο" περιφερείας Τ.Κ. Γουβών Δ.Ε. Έλους του Δήμου Ευρώτα Π.Ε. Λακωνίας, η οποία καταλήφθηκε και εκχερσώθηκε παράνομα από τον κ. Δημήτριο Κανέλλη του Μιχαήλ κάτοικο Τ.Κ. Βλαχιώτη Λακωνίας.

ΚΛΙΜΑΚΑ: 1:1.000

ΕΜΒΑΔΟΝ: 1,2,3 .... 49,50,1 =19.251,58 τ.μ.

ΣΥΝΤΕΤΑΓΜΕΝΕΣ ΚΟΡΥΦΩΝ ΣΕ ΕΓΣΑ 87

Α/Α	Χ	Υ	Μήκος
1	389285.98	4083248.66	1-2=1.20m
2	389284.96	4083249.30	2-3=3.43m
3	389281.67	4083250.26	3-4=4.05m
4	389277.63	4083250.56	4-5=4.68m
5	389273.15	4083249.22	5-6=7.03m
6	389266.72	4083246.38	6-7=6.64m
7	389261.03	4083242.94	7-8=5.50m
8	389257.80	4083247.39	8-9=22.77m
9	389277.23	4083259.26	9-10=17.22m
10	389279.70	4083276.35	10-11=30m
11	389291.95	4083303.73	11-12=33.51m
12	389277.59	4083334.01	12-13=23.04m
13	389261.27	4083317.74	13-14=33.25m
14	389257.61	4083350.79	14-15=10.17m
15	389252.88	4083359.79	15-16=6.99m
16	389254.01	4083366.68	16-17=23.95m
17	389249.85	4083390.27	17-18=17.90m
18	389231.95	4083390.71	18-19=8.29m
19	389232.18	4083382.42	19-20=4.20m
20	389228.00	4083382.00	20-21=24.70m
21	389205.00	4083391.00	21-22=11.20m
22	389194.86	4083395.76	22-23=25.05m
23	389191.94	4083420.64	23-24=15.39m
24	389191.00	4083436.00	24-25=14.87m
25	389196.00	4083450.00	25-26=9.06m
26	389195.00	4083459.00	26-27=20.62m
27	389200.00	4083479.00	27-28=21.02m
28	389201.00	4083500.00	28-29=6.71m
29	389207.00	4083497.00	29-30=24.08m
30	389231.00	4083495.00	30-31=50.01m
31	389280.00	4083485.00	31-32=19.31m
32	389287.00	4083467.00	32-33=52m
33	389287.00	4083415.00	33-34=21.79m
34	389272.66	4083398.60	34-35=14.97m
35	389276.00	4083384.00	35-36=2.83m
36	389278.00	4083382.00	36-37=27.51m
37	389287.00	4083356.00	37-38=27.80m
38	389304.00	4083334.00	38-39=45.73m
39	389342.11	4083308.72	39-40=17.61m
40	389359.72	4083309.04	40-41=14.47 m
41	389371.06	4083318.01	41-42=59.26m
42	389429.97	4083311.56	42-43=8.57m
43	389434.00	4083304.00	43-44= 19.65m
44	389429.00	4083285.00	44-45= 17m
45	389414.00	4083277.00	45-46=24.44 m
46	389406.29	4083253.81	46-47=29.08 m
47	389377.21	4083253.38	47-48=24.45 m
48	389360.24	4083270.98	48-49=32.86 m
49	389327.47	4083273.40	49-50=20.17 m
50	389311.53	4083261.05	50-1=28.40 m

Ε=19.251.58 τ.μ.

ΑΠΟΣΠΑΣΜΑ ΧΑΡΤΗ ΕΚΔΟΣΕΩΣ Γ.Υ.Σ, ΠΕΡΙΟΧΗΣ ΜΟΛΑΩΝ, ΕΤΟΥΣ 1965 ΚΛΙΜΑΚΑΣ 1:5000 αριθ. φύλλου 73651

Επίδικη έκταση.

Μολάοι 21-10-2014
Ο Συντάξας
ΓΕΩΡΓΙΟΣ ΚΑΡΑΓΙΑΝΝΑΚΟΣ
ΔΑΣΟΛΟΓΟΣ

Μολάοι 11-11-2014
Ο ΔΑΣΑΡΧΗΣ
ΓΕΩΡΓΙΟΣ ΚΑΡΑΓΙΑΝΝΑΚΟΣ
ΔΑΣΟΛΟΓΟΣ

ΘΕΩΡΕΙΤΑΙ
Σπάρτη 19/11/2014
Η ΔΙΕΥΘΥΝΤΡΙΑ ΔΑΣΩΝ
ΠΑΝΑΓΙΩΤΑ ΣΙΜΑΔΗ
Δασολόγος με Β' βαθμό

ΠΑΤΡΑ 22-12-2014
Ο ΓΕΝΙΚΟΣ ΓΡΑΜΜΑΤΕΑΣ

ΕΘΝΙΚΟ ΤΥΠΟΓΡΑΦΕΙΟ

ΕΦΗΜΕΡΙΣ ΤΗΣ ΚΥΒΕΡΝΗΣΕΩΣ

ΤΙΜΗ ΠΩΛΗΣΗΣ ΦΥΛΛΩΝ ΤΗΣ ΕΦΗΜΕΡΙΔΑΣ ΤΗΣ ΚΥΒΕΡΝΗΣΕΩΣ

Σε έντυπη μορφή:

- Για τα Φ.Ε.Κ. από 1 έως 16 σελίδες σε 1 € προσαυξανόμενη κατά 0,20 € για κάθε επιπλέον οκτασέλιδο ή μέρος αυτού.
- Για τα φωτοαντίγραφα Φ.Ε.Κ. σε 0,15 € ανά σελίδα.

Σε μορφή DVD/CD:

Τεύχος	Ετήσια έκδοση	Τριμηνιαία έκδοση	Μηνιαία έκδοση
Α΄	150 €	40 €	15 €
Β΄	300 €	80 €	30 €
Γ΄	50 €	-	-
Υ.Ο.Δ.Δ.	50 €	-	-
Δ΄	110 €	30 €	-

Τεύχος	Ετήσια έκδοση	Τριμηνιαία έκδοση	Μηνιαία έκδοση
Α.Α.Π.	110 €	30 €	-
Ε.Β.Ι.	100 €	-	-
Α.Ε.Δ.	5 €	-	-
Δ.Δ.Σ.	200 €	-	20 €
Α.Ε.-Ε.Π.Ε.	-	-	100 €

- Η τιμή πώλησης μεμονωμένων Φ.Ε.Κ. σε μορφή cd-rom από εκείνα που διατίθενται σε ψηφιακή μορφή και μέχρι 100 σελίδες, σε 5 € προσαυξανόμενη κατά 1 € ανά 50 σελίδες.

ΕΤΗΣΙΕΣ ΣΥΝΔΡΟΜΕΣ Φ.Ε.Κ.

Τεύχος	Έντυπη μορφή
Α΄	225 €
Β΄	320 €
Γ΄	65 €
Υ.Ο.Δ.Δ.	65 €

Τεύχος	Έντυπη μορφή
Δ΄	160 €
Α.Α.Π.	160 €
Ε.Β.Ι.	65 €
Α.Ε.Δ.	10 €

Τεύχος	Έντυπη μορφή
Α.Ε.-Ε.Π.Ε.	2.250 €
Δ.Δ.Σ.	225 €
Α.Σ.Ε.Π.	70 €
Ο.Π.Κ.	-

- Το τεύχος Α.Σ.Ε.Π. (έντυπη μορφή) θα αποστέλλεται σε συνδρομητές ταχυδρομικά, με την επιβάρυνση των 70 €, ποσό το οποίο αφορά τα ταχυδρομικά έξοδα.

- Η καταβολή γίνεται σε όλες τις Δημόσιες Οικονομικές Υπηρεσίες (Δ.Ο.Υ.). Το πρωτότυπο διπλότυπο (έγγραφο αριθμ. πρωτ. 9067/28.2.2005 2η Υπηρεσία Επιτρόπου Ελεγκτικού Συνεδρίου) με φροντίδα των ενδιαφερομένων, πρέπει να αποστέλλεται ή να κατατίθεται στο Εθνικό Τυπογραφείο (Καποδιστρίου 34, Τ.Κ. 104 32 Αθήνα).
- Σημειώνεται ότι φωτοαντίγραφα διπλοτύπων, ταχυδρομικές Επιταγές για την εξόφληση της συνδρομής, δεν γίνονται δεκτά και θα επιστρέφονται.
- Οι οργανισμοί τοπικής αυτοδιοίκησης, τα νομικά πρόσωπα δημοσίου δικαίου, τα μέλη της Ένωσης Ιδιοκτητών Ημερησίου Τύπου Αθηνών και Επαρχίας, οι τηλεοπτικοί και ραδιοφωνικοί σταθμοί, η Ε.Σ.Η.Ε.Α, τα τριτοβάθμια συνδικαλιστικά όργανα και οι τριτοβάθμιες επαγγελματικές ενώσεις δικαιούνται έκπτωσης πενήντα τοις εκατό (50%) επί της ετήσιας συνδρομής.
- Το ποσό υπέρ ΤΑ.Π.Ε.Τ. (5% επί του ποσού συνδρομής), καταβάλλεται ολόκληρο (Κ.Α.Ε. 3512) και υπολογίζεται πριν την έκπτωση.
- Στην Ταχυδρομική συνδρομή του τεύχους Α.Σ.Ε.Π. δεν γίνεται έκπτωση.

Πληροφορίες για δημοσιεύματα που καταχωρίζονται στα Φ.Ε.Κ. στο τηλ.: 210 5279000.
Φωτοαντίγραφα παλαιών Φ.Ε.Κ.: τηλ.: 210 8220885.

Τα φύλλα όλων των τευχών της Εφημερίδας της Κυβερνήσεως διατίθενται δωρεάν σε ηλεκτρονική μορφή από την ιστοσελίδα του Εθνικού Τυπογραφείου (www.et.gr)

Ηλεκτρονική Διεύθυνση: http://www.et.gr - e-mail: webmaster.et@et.gr

ΟΙ ΥΠΗΡΕΣΙΕΣ ΕΞΥΠΗΡΕΤΗΣΗΣ ΠΟΛΙΤΩΝ ΛΕΙΤΟΥΡΓΟΥΝ ΚΑΘΗΜΕΡΙΝΑ ΑΠΟ 08:00 ΜΕΧΡΙ 13:30



ΑΠΟ ΤΟ ΕΘΝΙΚΟ ΤΥΠΟΓΡΑΦΕΙΟ
ΚΑΠΟΔΙΣΤΡΙΟΥ 34 * ΑΘΗΝΑ 104 32 * ΤΗΛ. 210 52 79 000 * FAX 210 52 21 004